
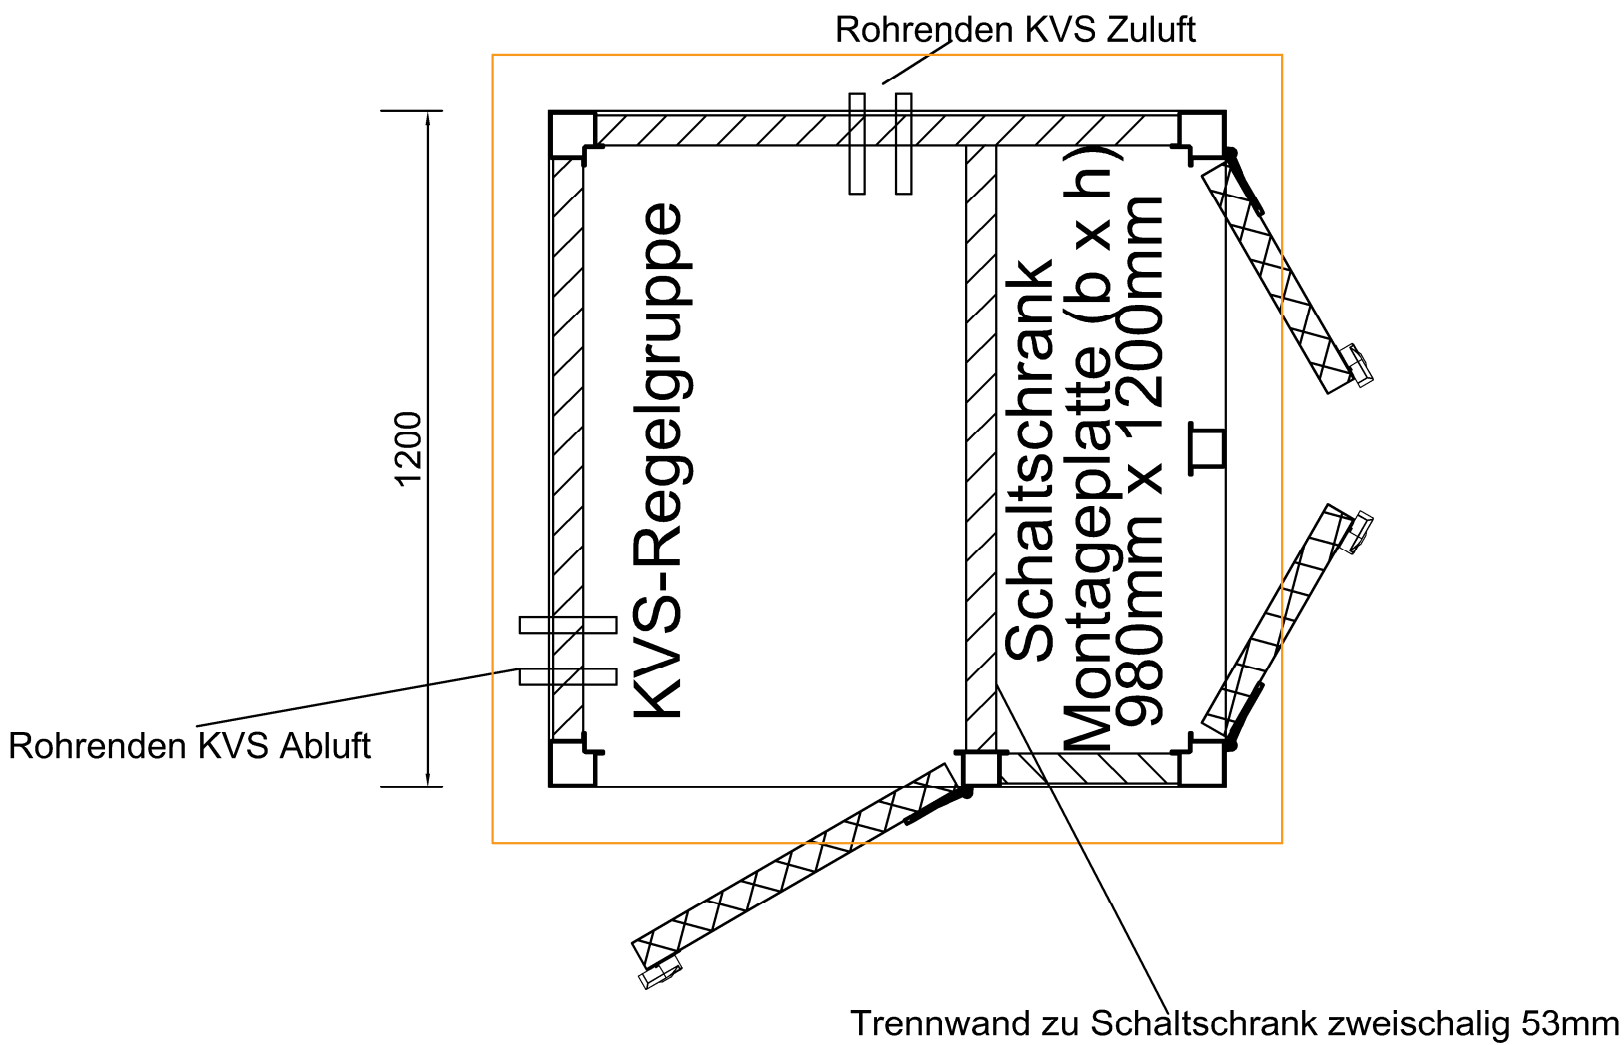


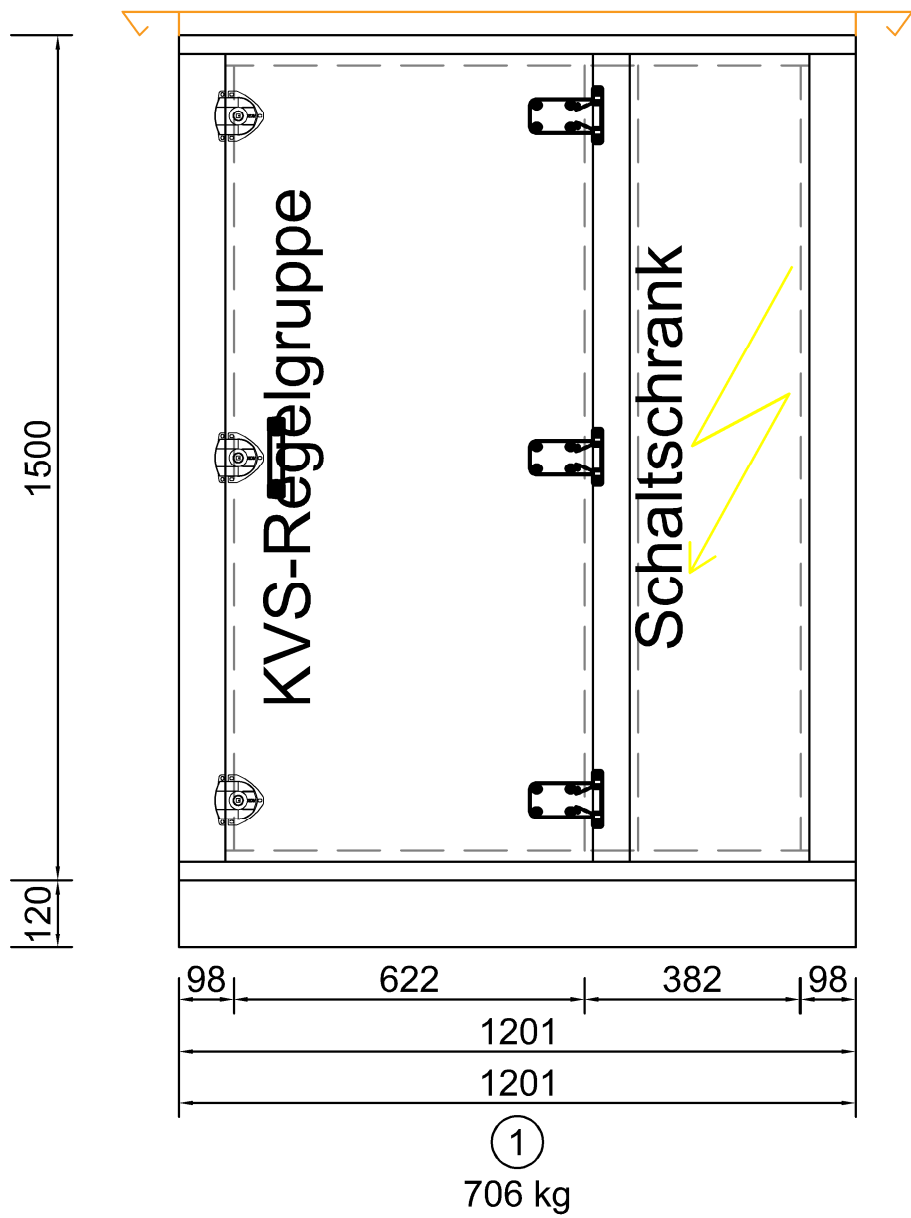

Lieferung in einem Bauteil				
Vom Kunden geprüft und genehmigt	Kunde: Blank & Seegers KG	ROX-Datenblatt: 02037372	Bauart: HYD S Außenaufstellung	Softwareversion: 1.23/4.2
Datum:	Strasse: Österholzstraße 1	ROX-Position: 737212	Zuluft: BGR Sonder 1m3/h 1Pa ext.	Sachbearbeiter: M.Leis
Stempel u. Unterschrift	Ort: 99428 Grammetal	LvPosition: 002	Abluft:	Datum: 03.02.2025
	Projekt: Tank & Rast Edenbergen Süd		Farbton außen: RAL9002	Dach umlauf. 100mm
	Anlage: Küche KVS-Station + MSR	Anzahl: 1	Farbton innen:	Gewicht: ca. 750kg