


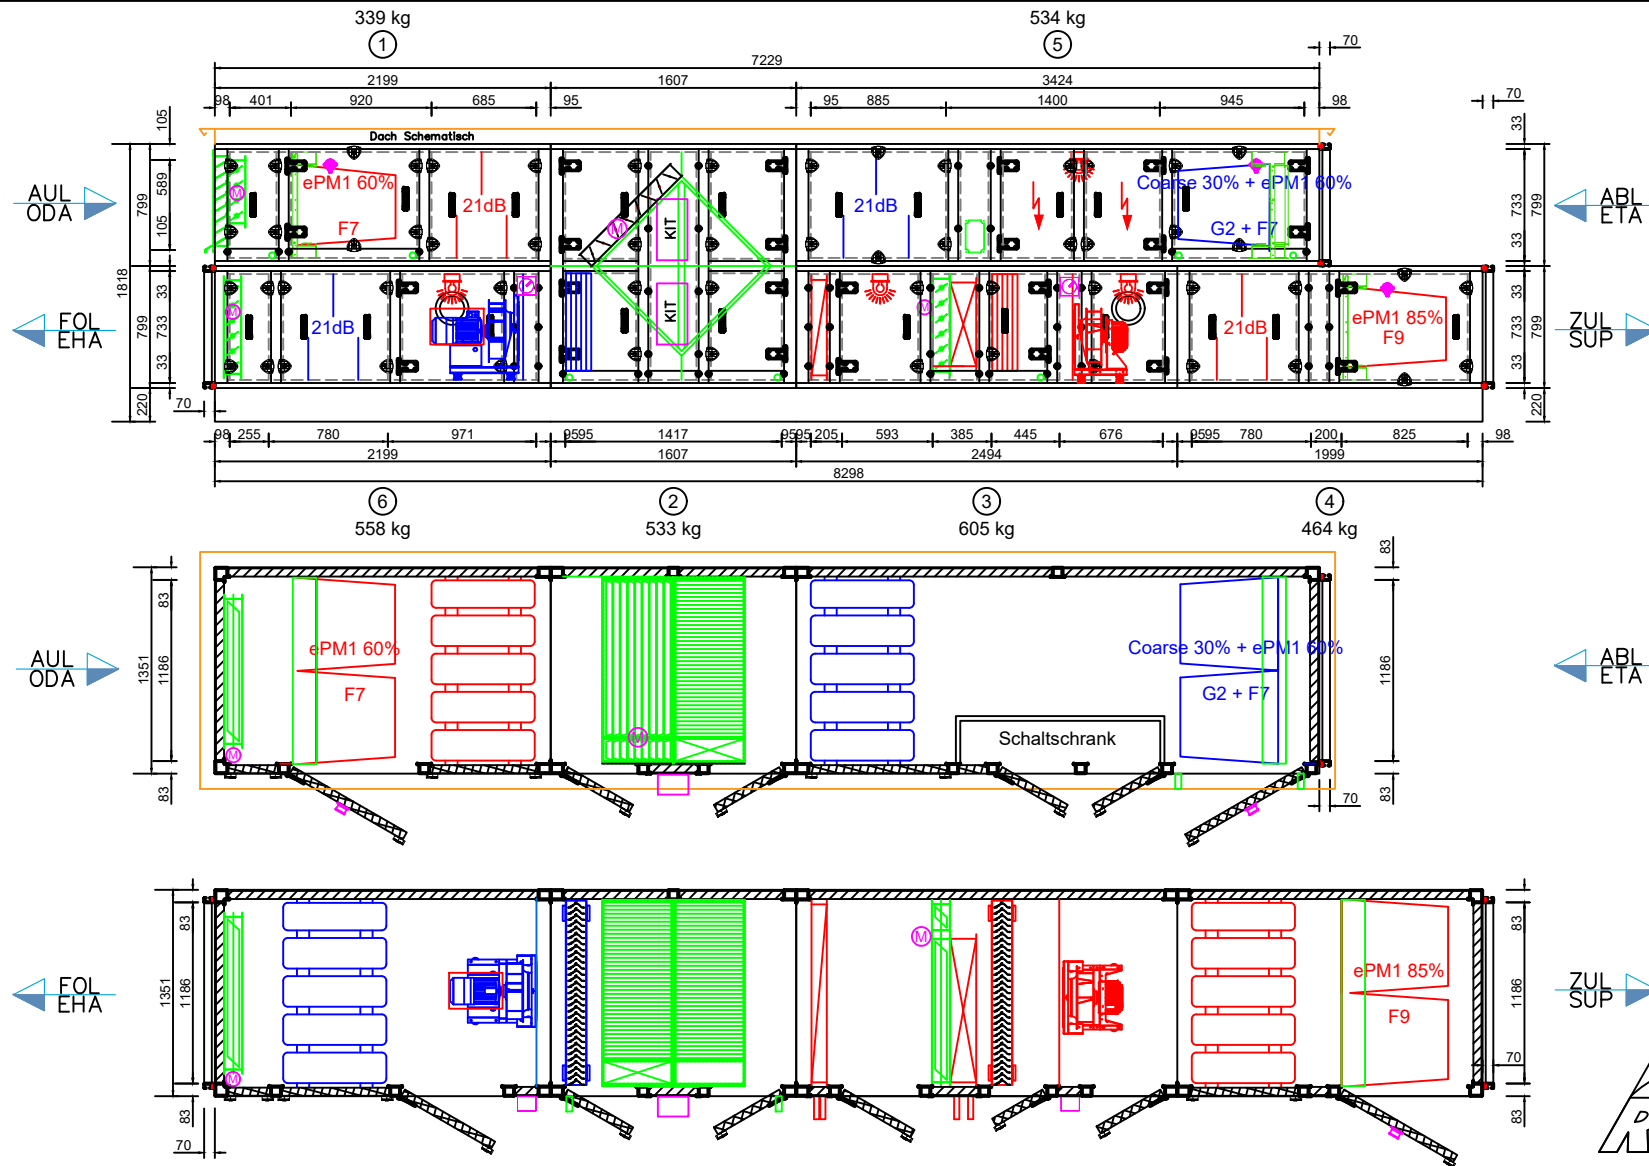

Lieferung in 1 Bauteilen

Vom Kunden geprüft und genehmigt	Kunde: Otto Hermann GmbH	ROX-Datenblatt: 02037427	Bauart: HYD LC Außenaufstellung	Softwareversion: 1.23/4.2
Datum:	Strasse: Hans - Sachs - Straße 1	ROX-Position: 742701	Zuluft: BGR Sonder 4000m3/h 550Pa ext.	Sachbearbeiter: Neuburger
Stempel u.	Ort: 82008 Unterhachingen	LvPosition: 1.1.	Abluft: BGR Sonder 4000m3/h 550Pa ext.	Datum: 24.04.2025
Unterschrift	Projekt: Frittenwerk Pasing	Anzahl: 1	Farbton außen: RAL 9002	Dach umlauf. 100mm
	Anlage:		Farbton innen: RAL 9002	Gewicht: 3196