
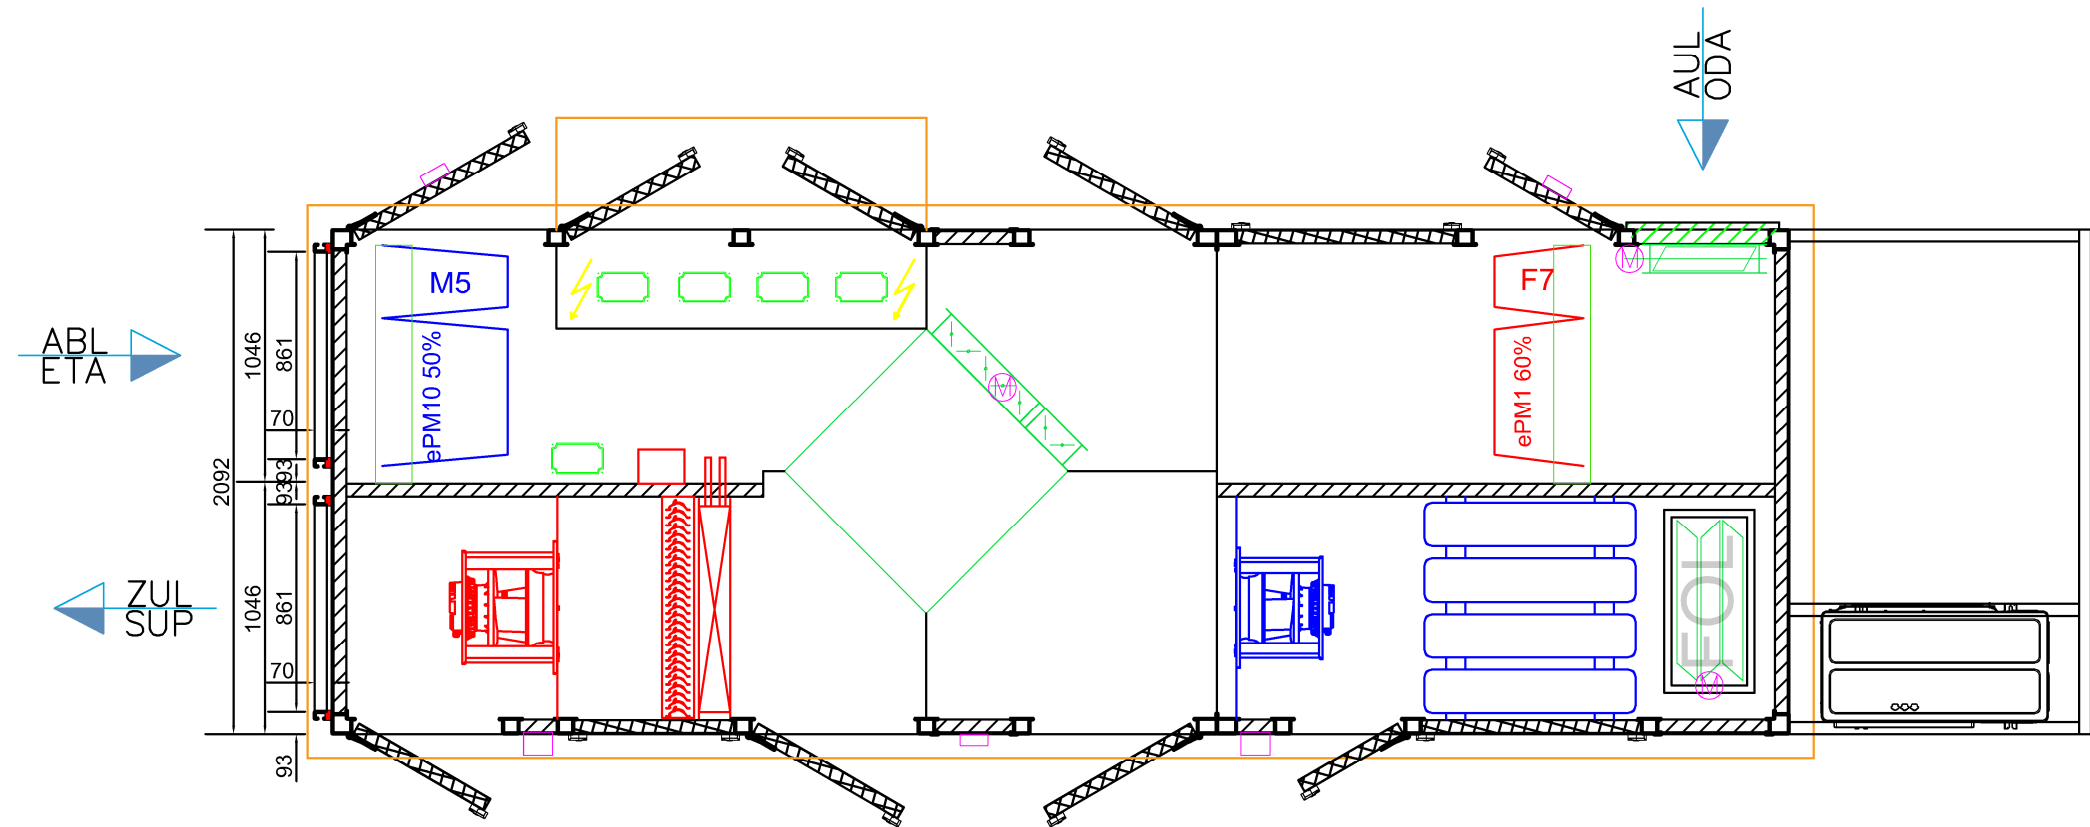
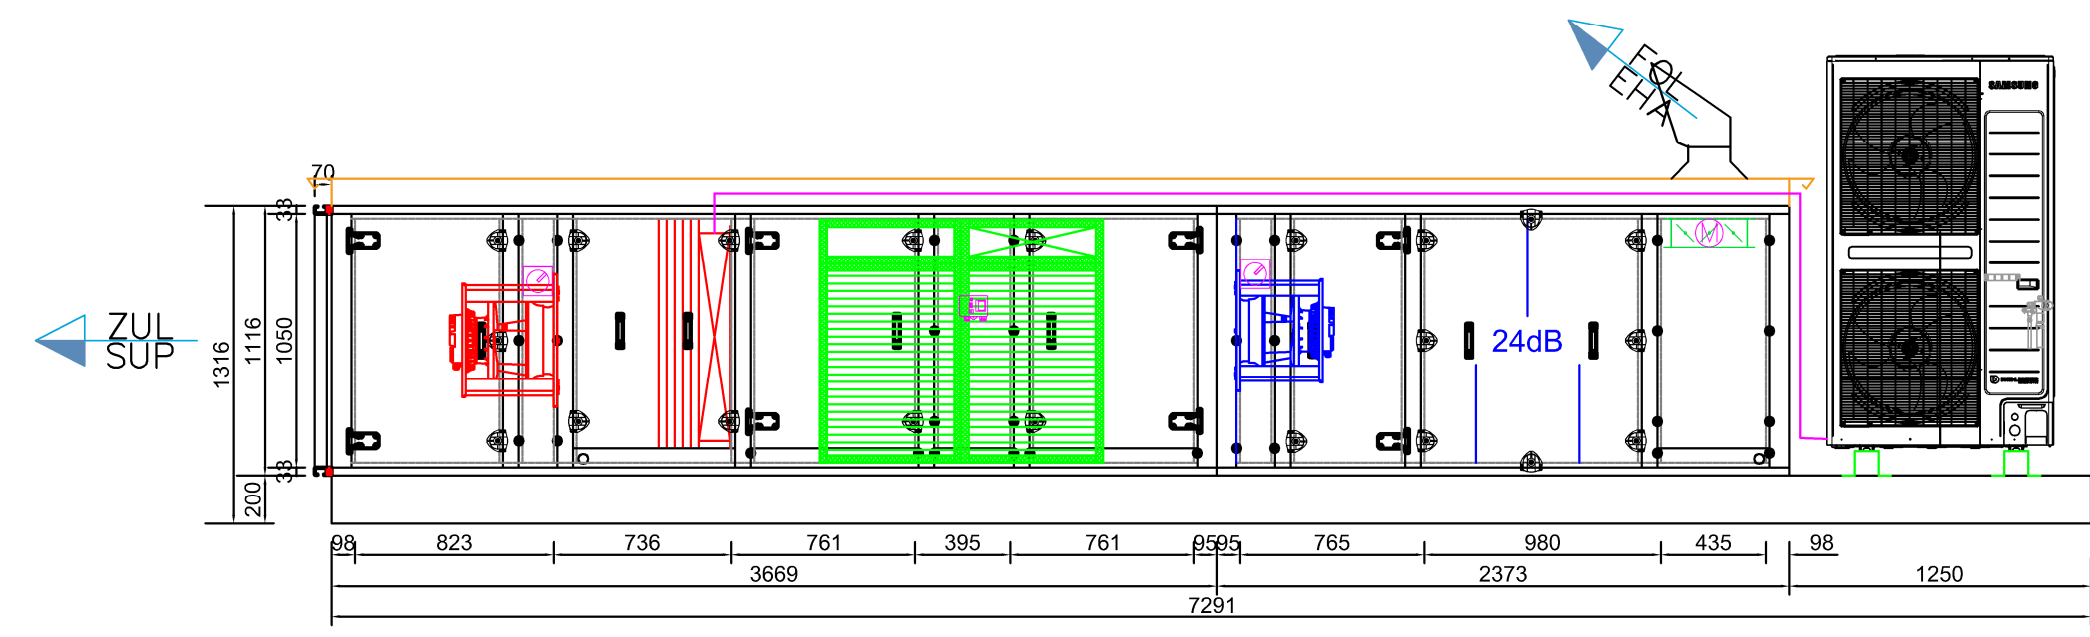


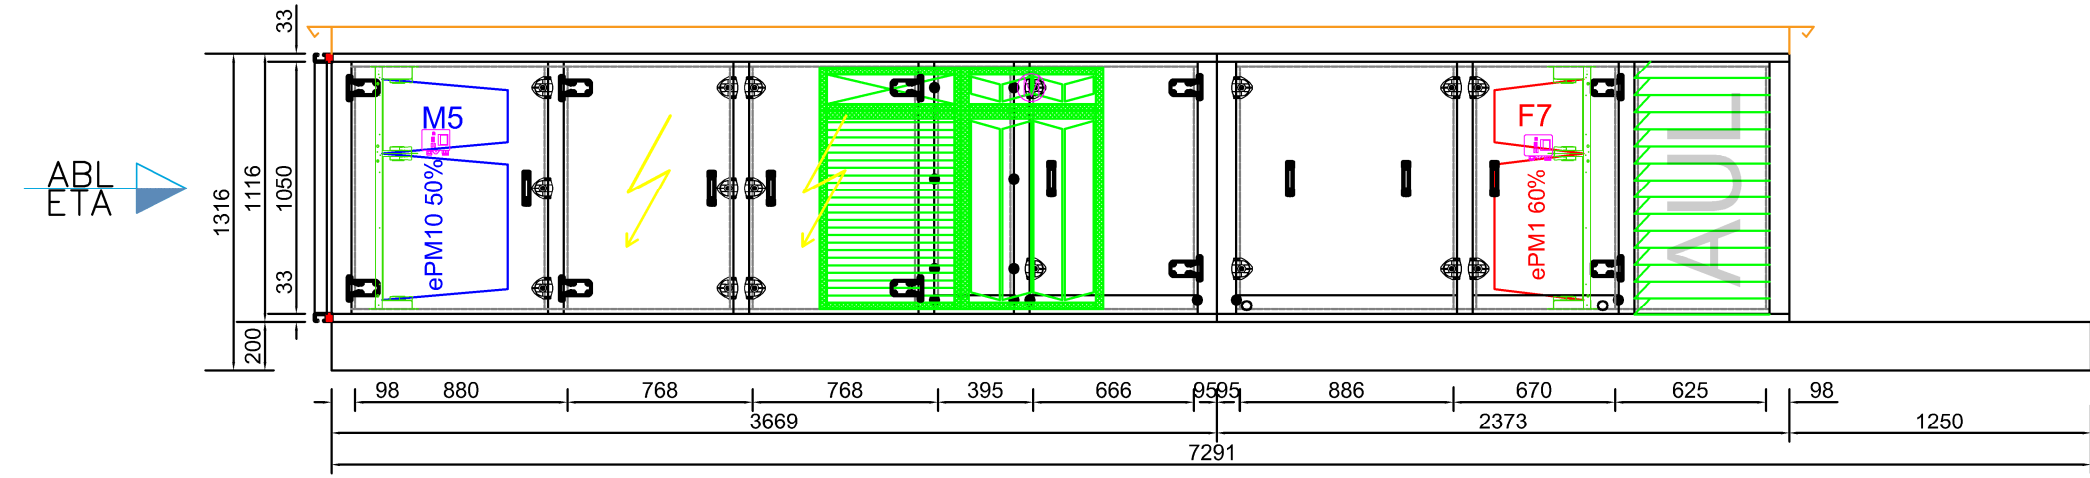

|                                      |                                   |                          |                                        |                           |
|--------------------------------------|-----------------------------------|--------------------------|----------------------------------------|---------------------------|
| REV1 - Schalldämpfer FOL hinzugefügt |                                   |                          |                                        |                           |
| Lieferung in einem Bauteil           |                                   |                          |                                        |                           |
| Vom Kunden geprüft und genehmigt     | Kunde: Mc Donalds Deutschland LLC | ROX-Datenblatt: 02037208 | Bauart: HYD S Außenaufstellung         | Softwareversion: 1.22/4.1 |
| Datum:                               | Strasse: Drygalski-Allee 51       | ROX-Position: 7200       | Zuluft: BGR Sonder 5000m3/h 500Pa ext. | Sachbearbeiter: Leis      |
|                                      | Ort: 81477 München                | LvPosition:              | Abluft: BGR Sonder 4700m3/h 500Pa ext. | Datum: 04.07.2024         |
| Stempel u.                           | Projekt: NSO 2024 Dorfen          |                          | Farbton außen: RAL 9002                | Dach umlauf. 100mm        |
| Unterschrift                         | Anlage: NSO 24 Lobby              | Anzahl: 1                | Farbton innen: ohne                    | Gewicht: ca. 2800kg       |