
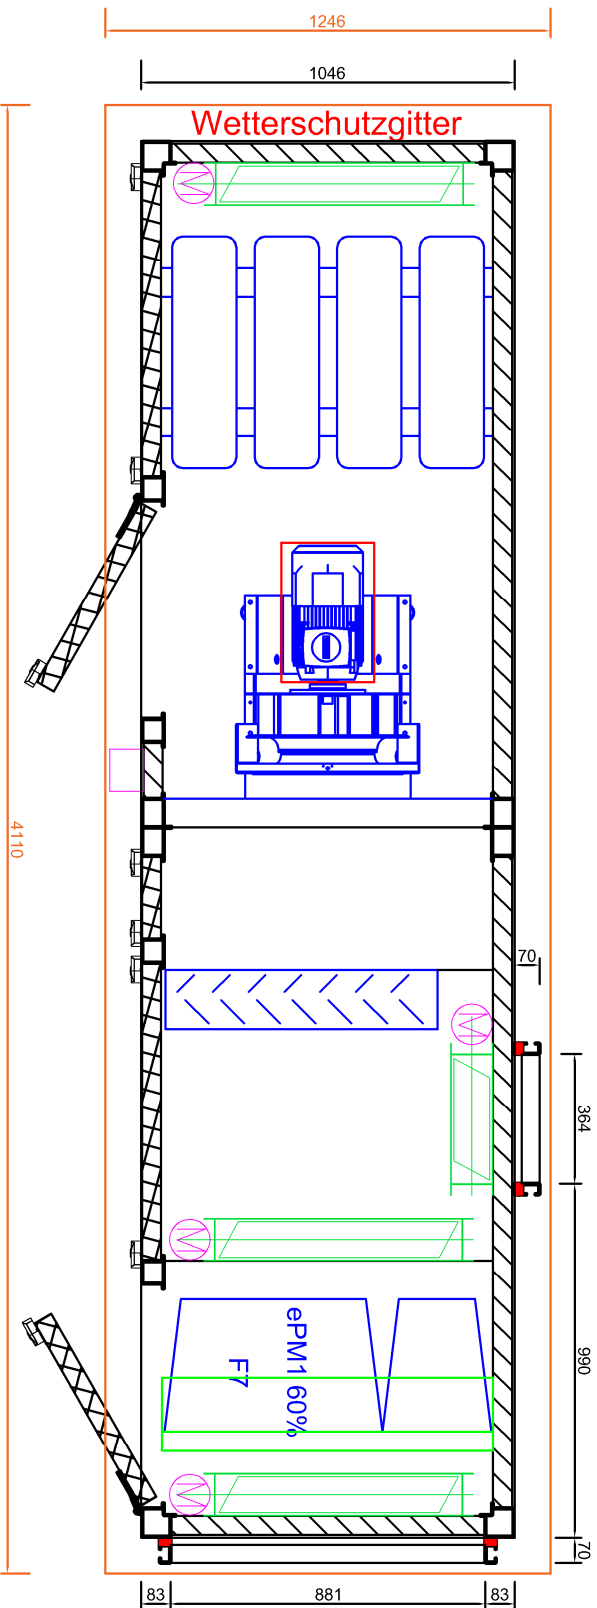


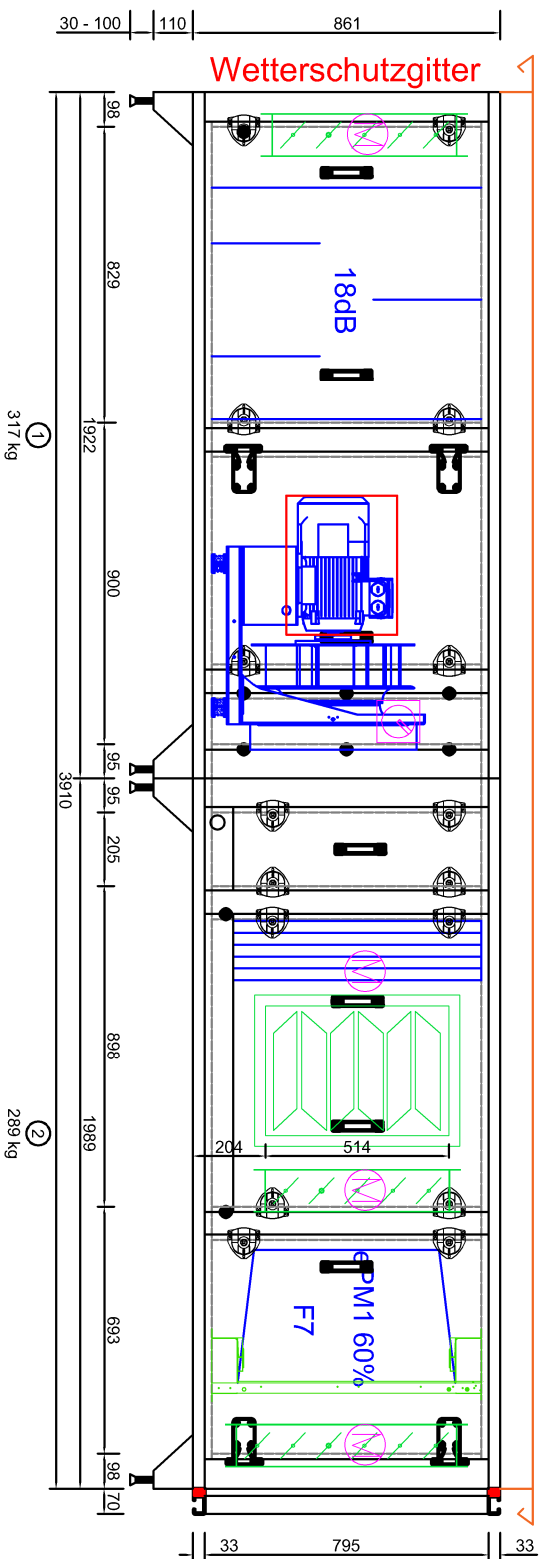

Ⓜ = Kennzeichnet lediglich die vorgesehene Position der Stellantriebe

REV1: Anpassungen an Wanne, Bemalung Stützen

Vom Kunden geprüft und genehmigt

Datum:

Lieferung in 2 Bauteilen

Kunde: RW Technischer Gebäudeservice GmbH

Strasse: Von-Drais-Straße 39

Ort: 77855 Achern

Projekt: Schwarzwaldmilch

Anlage: Abluftgerät

Bauart: HYD LC Außenaufstellung

Zuluft:

Abluft: BGR 150 4000m3/h 250Pa ext.

Farbton außen: RAL 9002

Farbton innen: RAL 9002


Softwareversion: 1.24/4.2

Sachbearbeiter: S. Reifenhöher

Datum: 08.05.2025

Dach umlauf: 100mm

Gewicht: ca. 700 kg

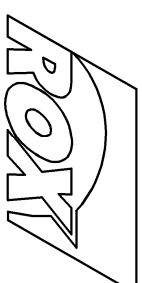

Stempel u. Unterschrift