
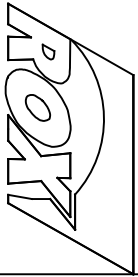
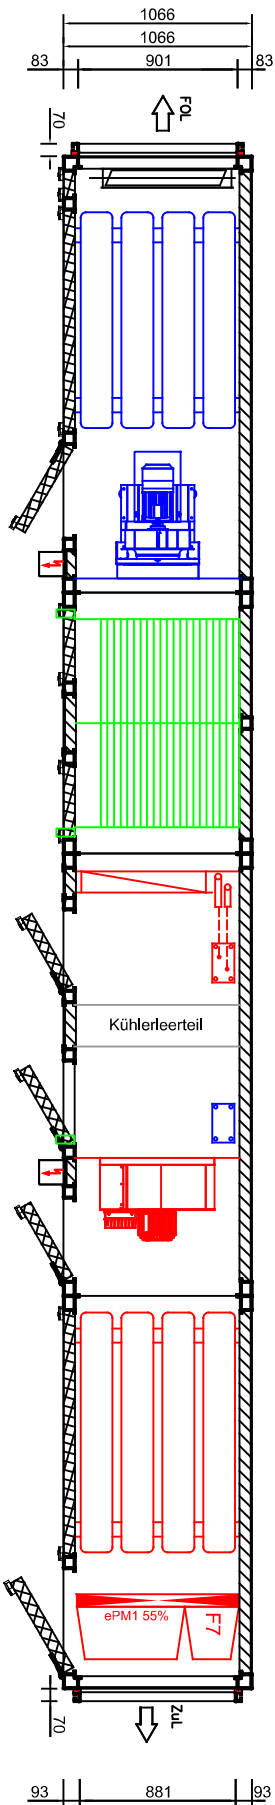
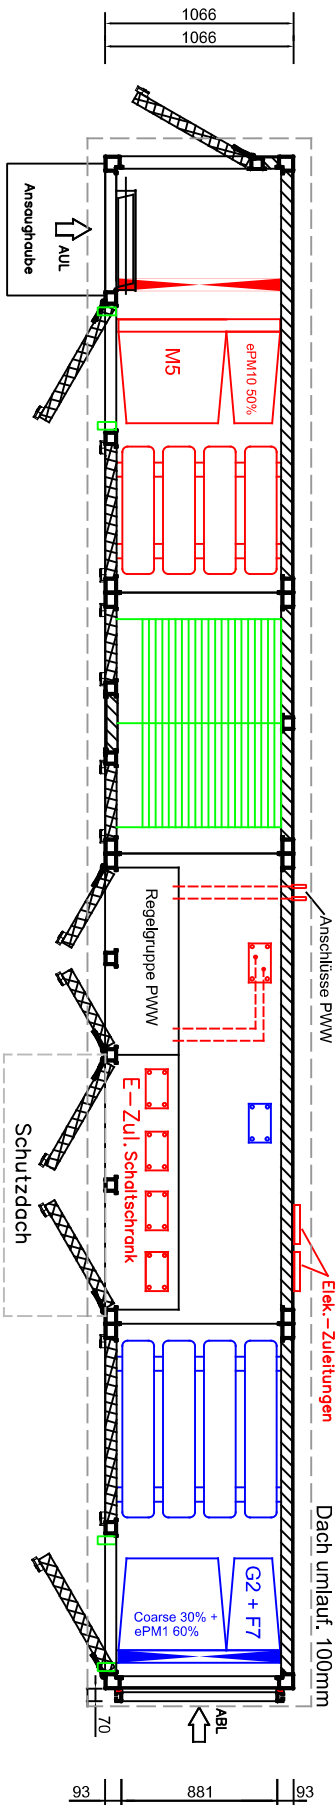


Lieferung in 1 Bauteil

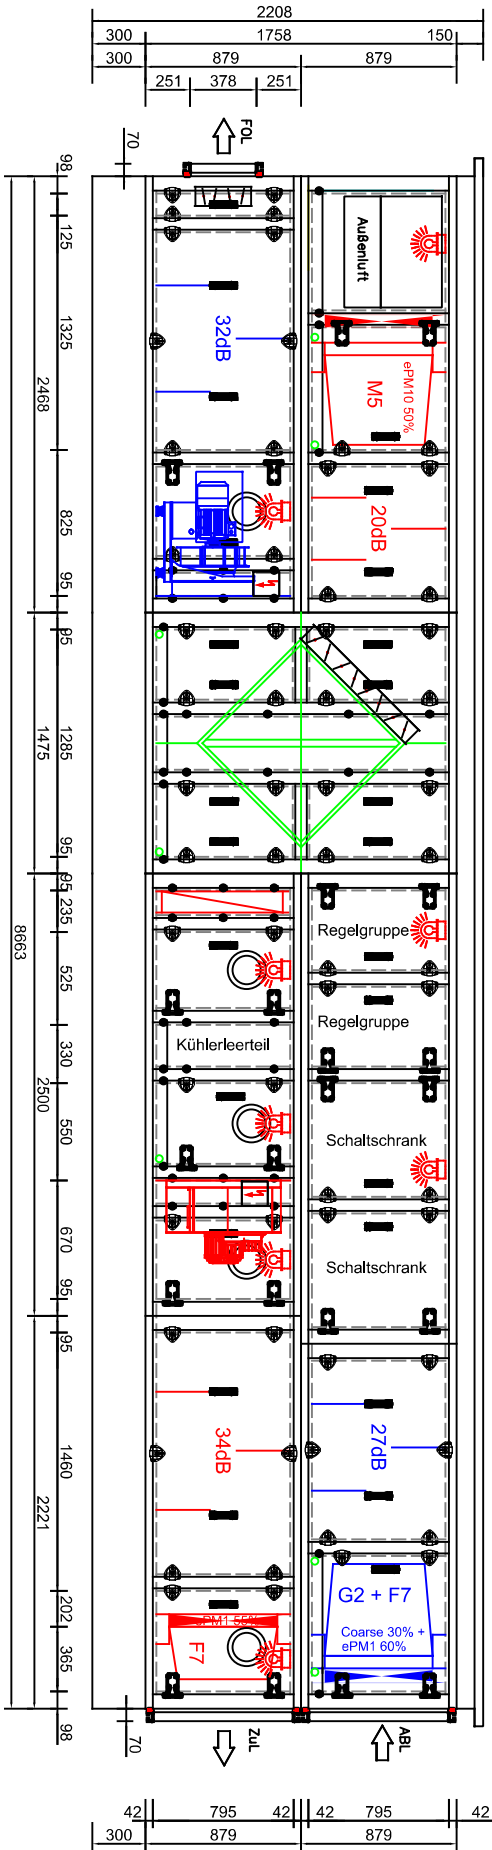

Vom Kunden geprüft und genehmigt		Kunde: Rostan GmbH		BAUROT-Datei: 02037368		Softwareversion: 1.23/4.2	
Datum:		Strasse:		ROX-Position: 736801		Sachbearbeiter: Solbach	
Stempel u. Unterschrift		Ort:		LVPosition:		Datum: 13.01.2025	
		Projekt: Grundschule Zaberfeld		Abt.: 3270m3/h 400Pa ext.		Dach umlauf: 100mm	
		Anlage:		Anzahl: 1		Gewicht: ca.3500	
				Farbton außen: RAL 9002			
				Farbton innen: verzinkt			