


Achtung!
Dieses Schema dient primär der Veranschaulichung der Luftströme und der thermodynamischen Luftbehandlungsstufen. Eine Darstellung von Einbausituationen einzelner Komponenten, Rohrleitungsarmaturen und Kleinteilen befindet sich in den Montagezeichnungen der entsprechenden Gewerke.

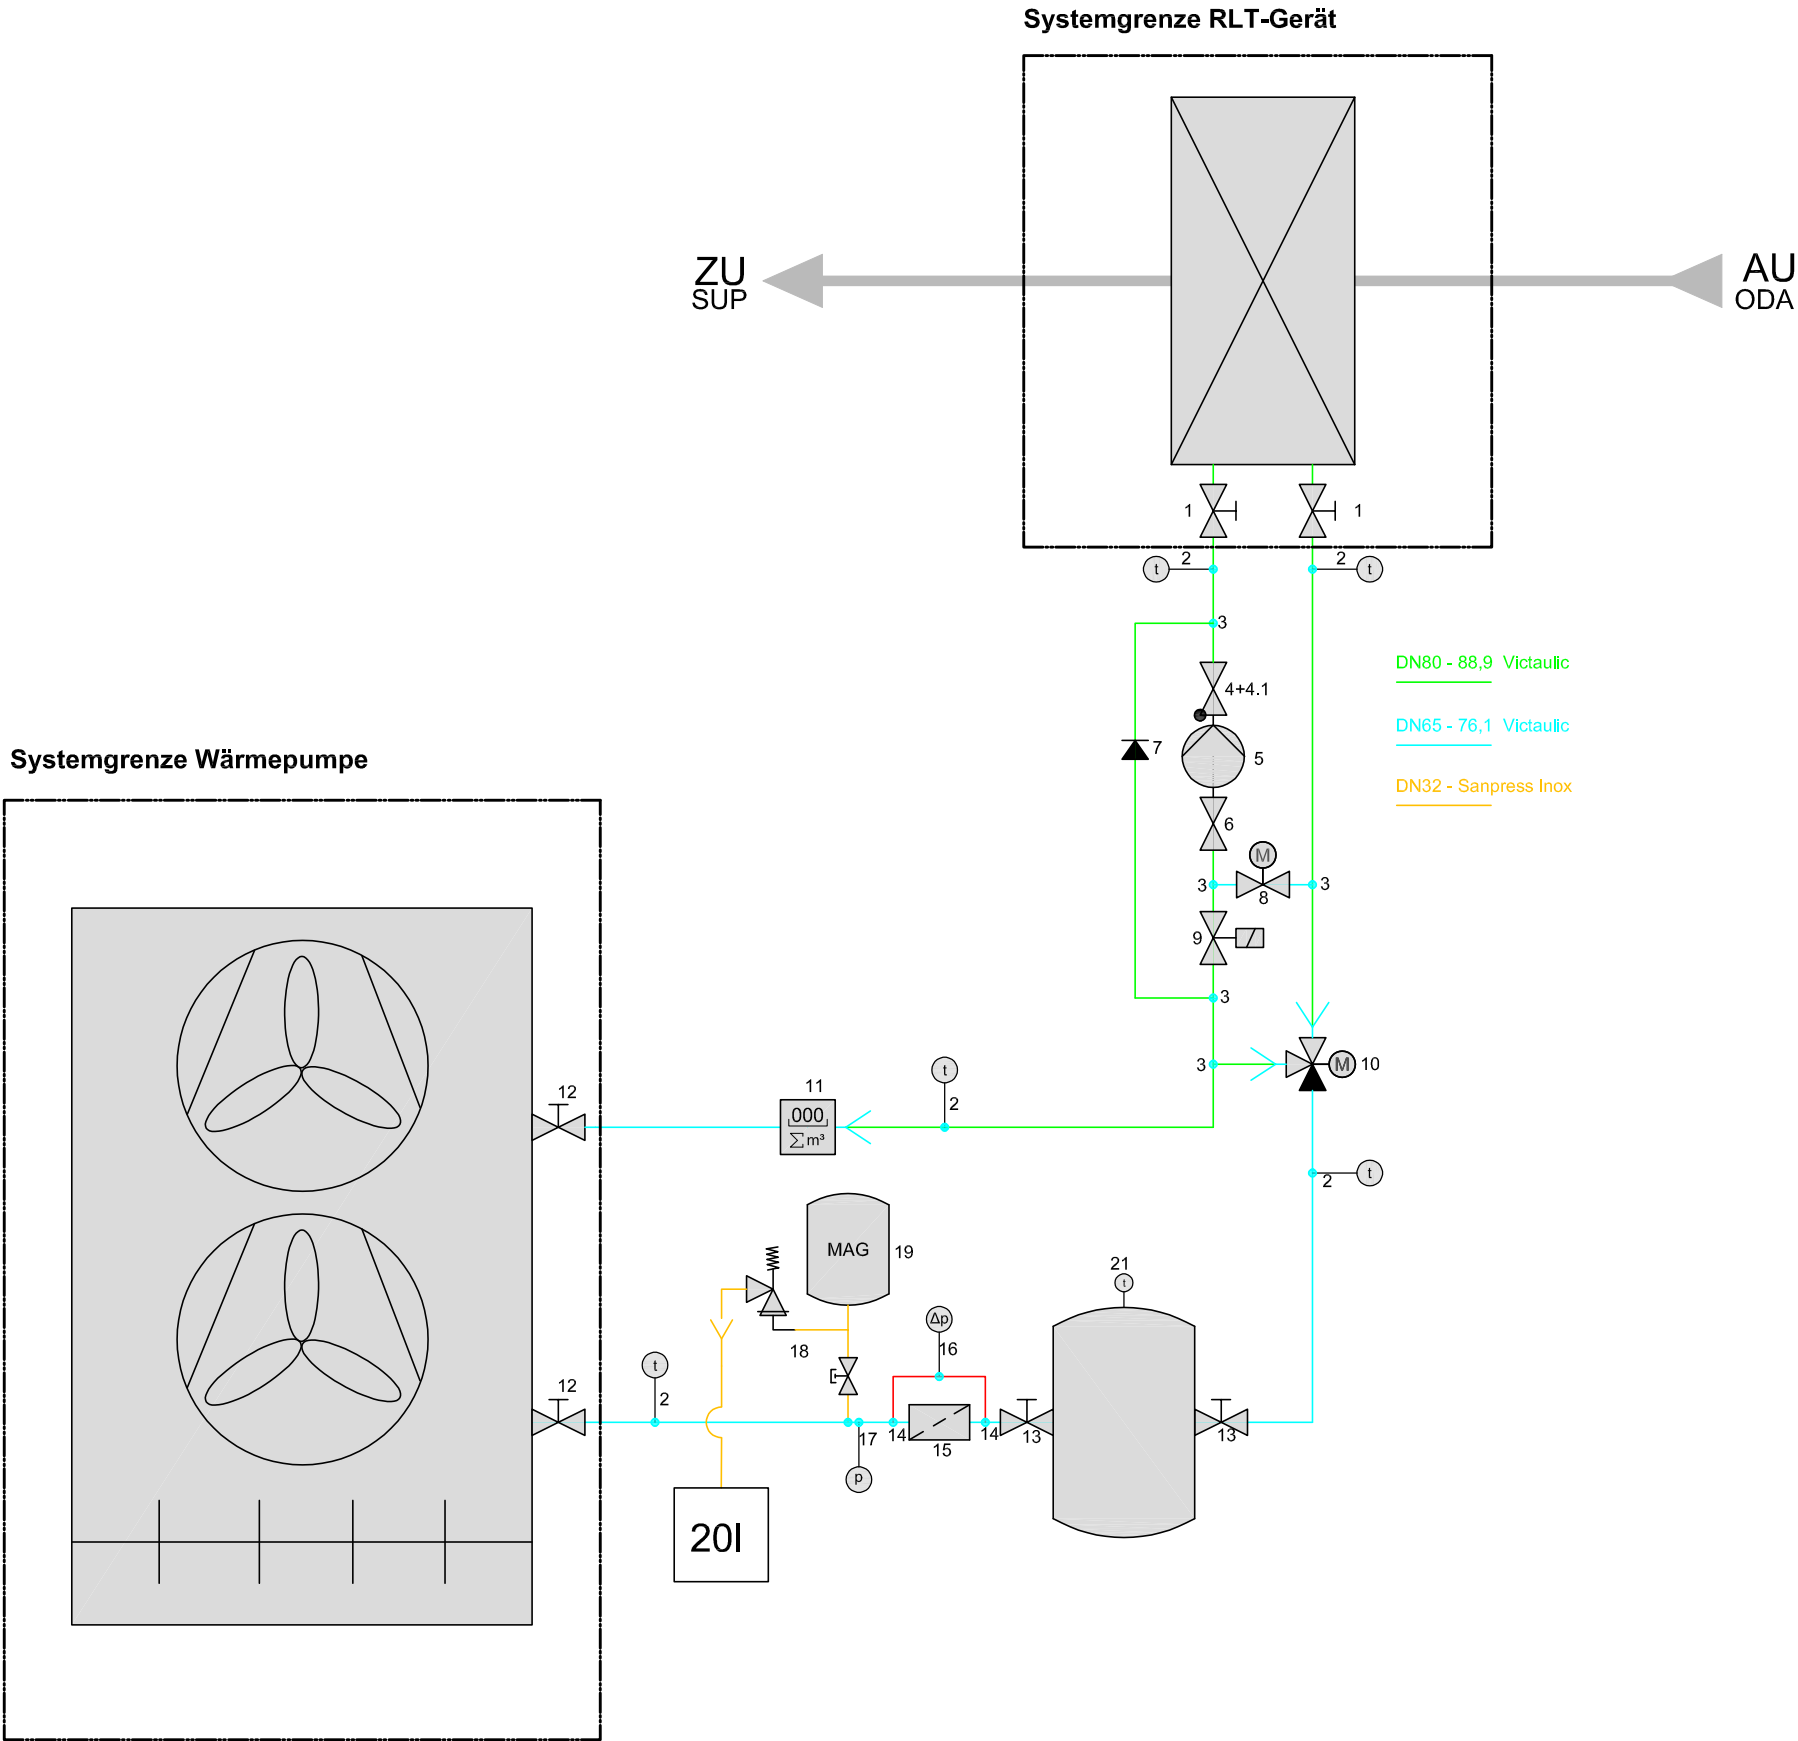

Mod-Bus	-----
BAC-Net	-----
DI	-----
DO	-----
AI	-----
AO	-----

Projekt : 7095 - GIZEH Gummersbach Druckerei	Fabriknummer(n): 709501			Regelstrategie:		Blatt:	Rox - Klimatechnik GmbH Langenbacher Str.25 57586 Weitefeld / Germany Tel.: 02743 / 807-0 www.rox-online.de
	Montageort Schaltschrank/Montageplatte:			Ersteller:	M.Leis		
	Inhalt : Hydraulikschema			Datum:	23.01.2023		
	Mod-Bus:	DI:	AI:	geprüft:		von:	
	BAC-Net:	DO:	AO:				