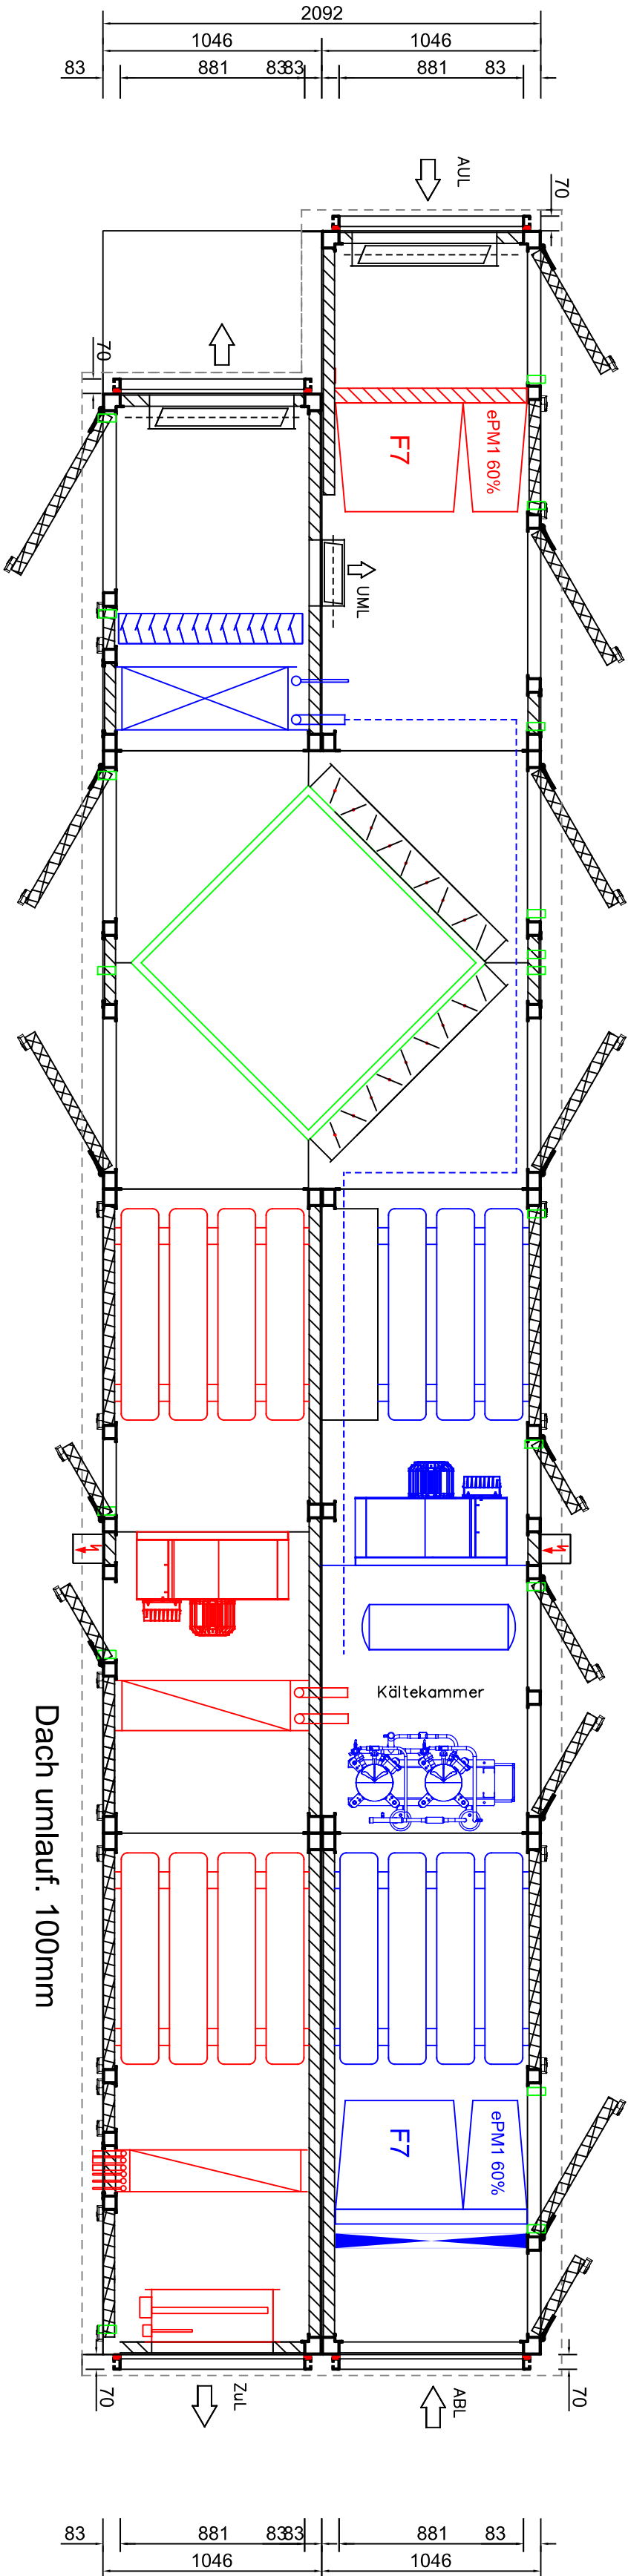
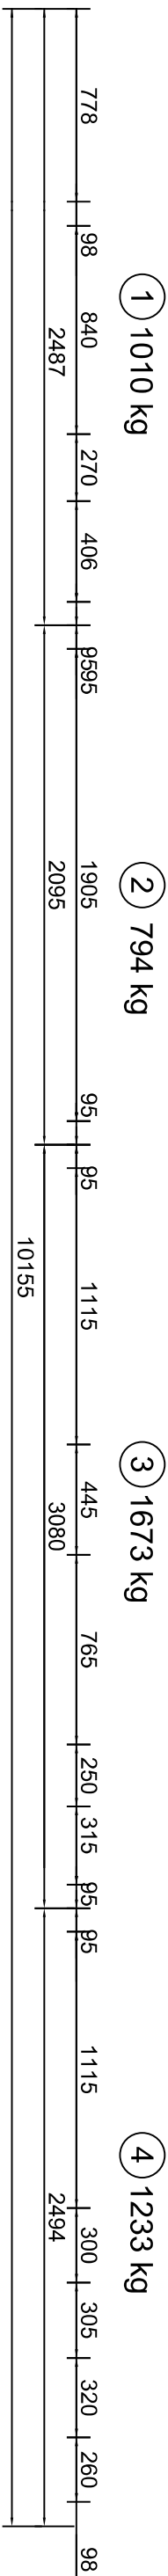
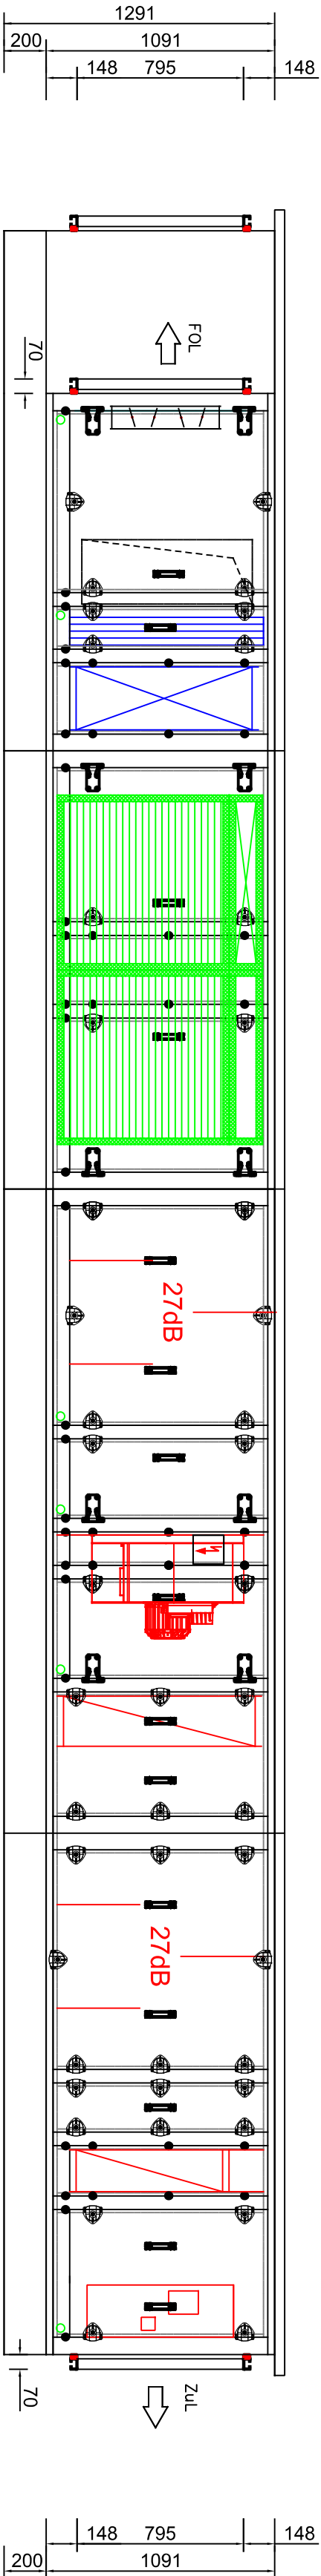
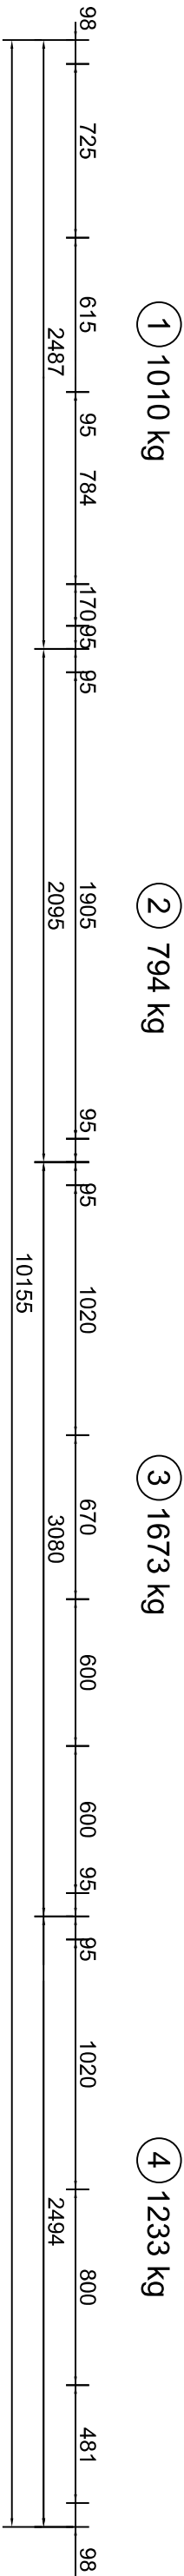
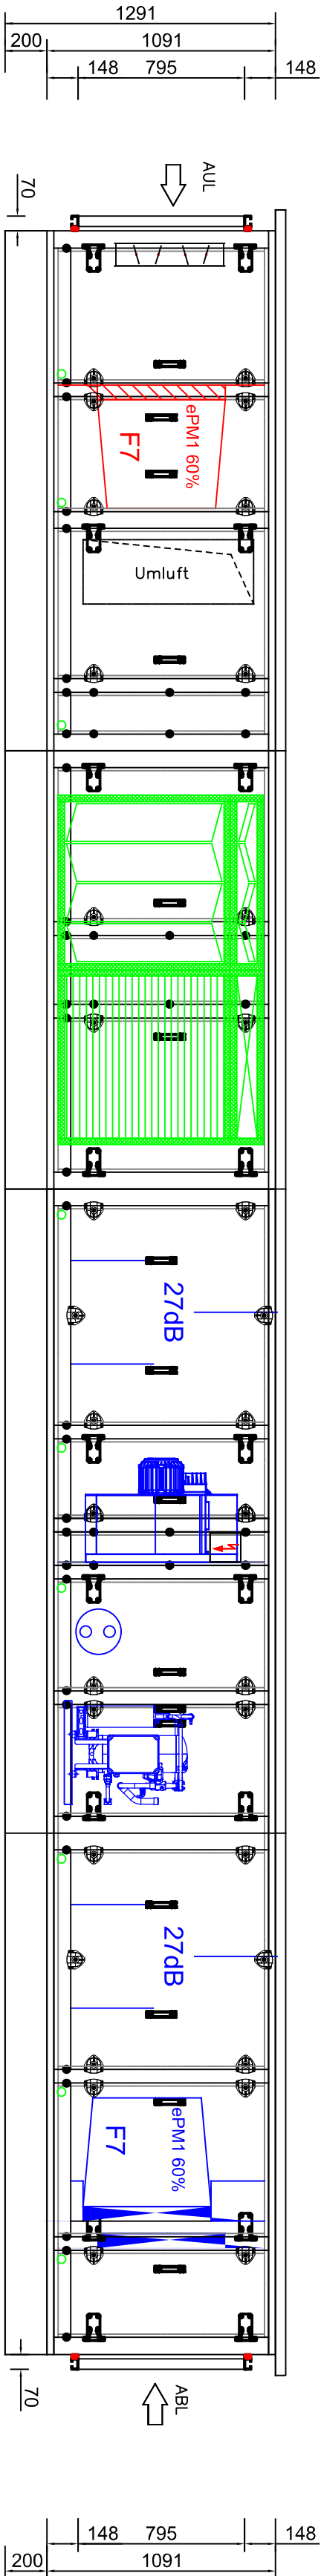


Vom Kunden geprüft und genehmigt	Kunde: Blank & Seegers KG	ROX-Datenblatt: 02037436	Bauart: HYD LCL Außenaufstellung	Softwareversion: 1.23/4.2
Datum:	Strasse:	ROX-Position: 743602	Zuluft: 5105m3/h 400Pa ext.	Sachbearbeiter: Solbach
Stempel u. Unterschrift	Ort:	LVPosition: 1.1	Abluft: 5105m3/h 400Pa ext.	Datum: 08.04.2025
	Projekt: Hotel Morgenroth Bad Blankenburg		Farbton außen: RAL 9002, beschichtet	Dach umlauf. 100mm
	Anlage: Wellness Pool + Sauna	Anzahl: 1	Farbton innen: RAL 9002, lackiert	Gewicht: 4710kg